



POHLED BOČNÍ



POHLED ČELNÍ

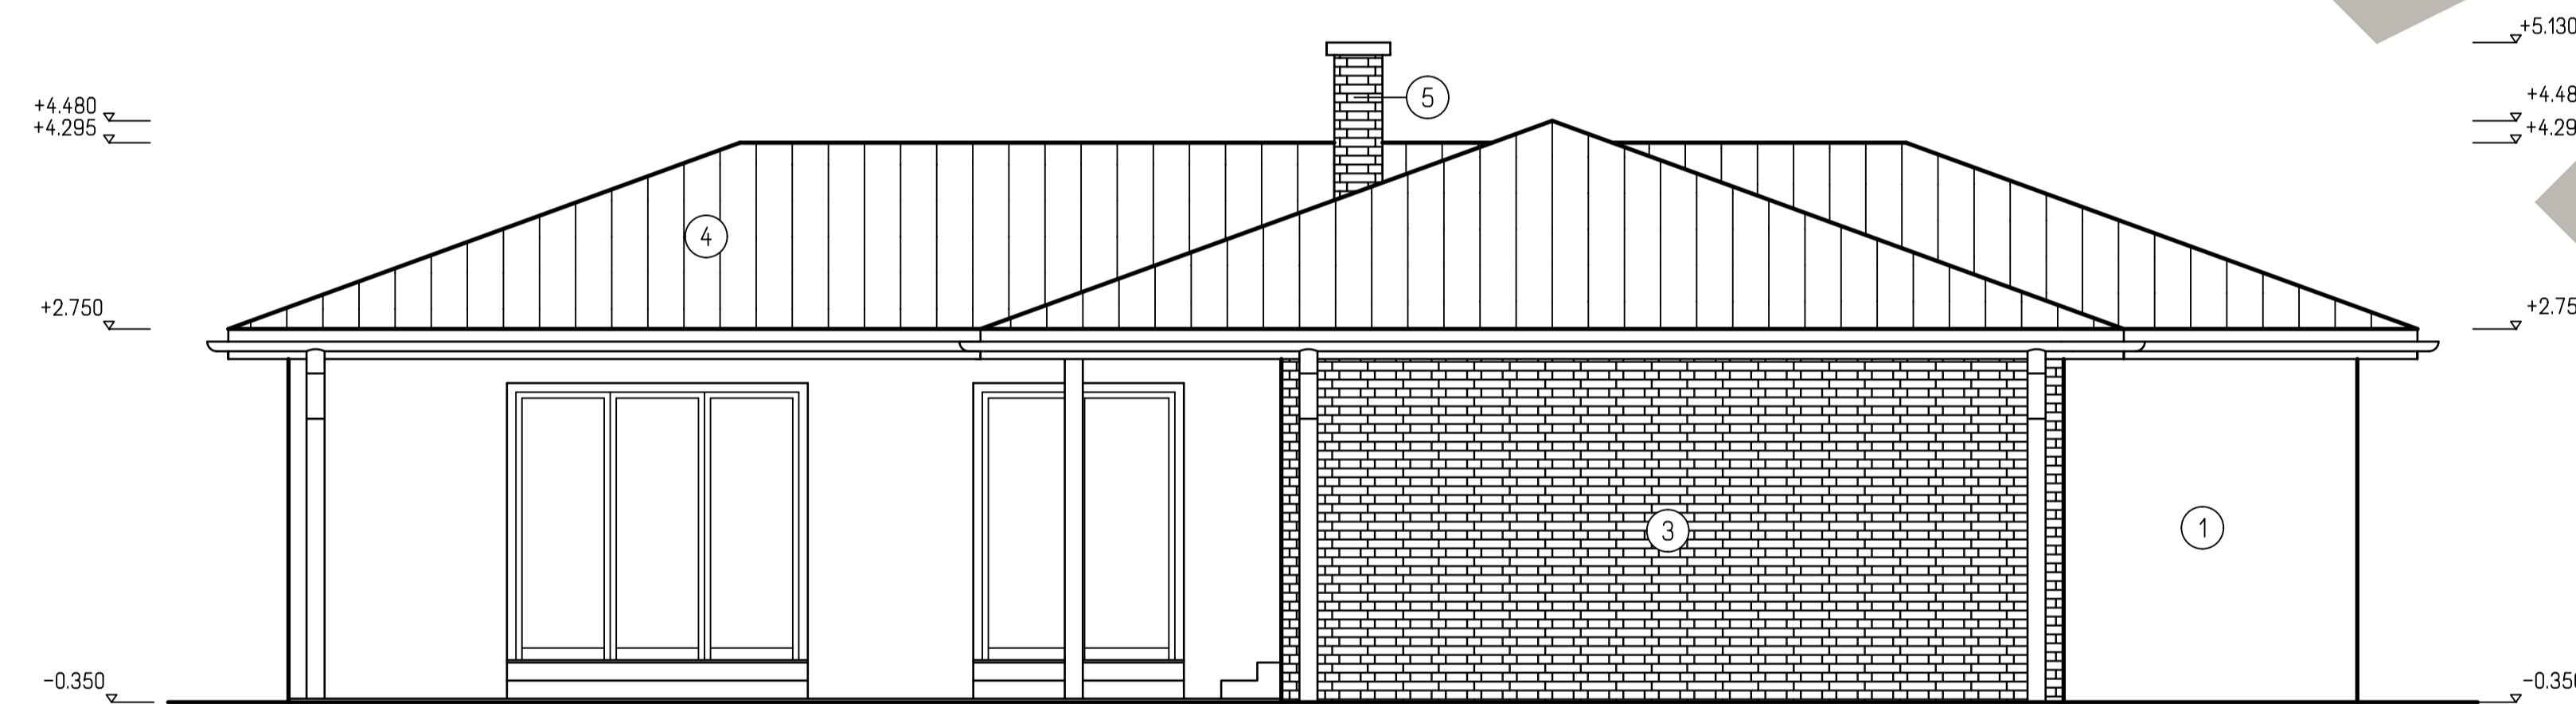

POHLED BOČNÍ

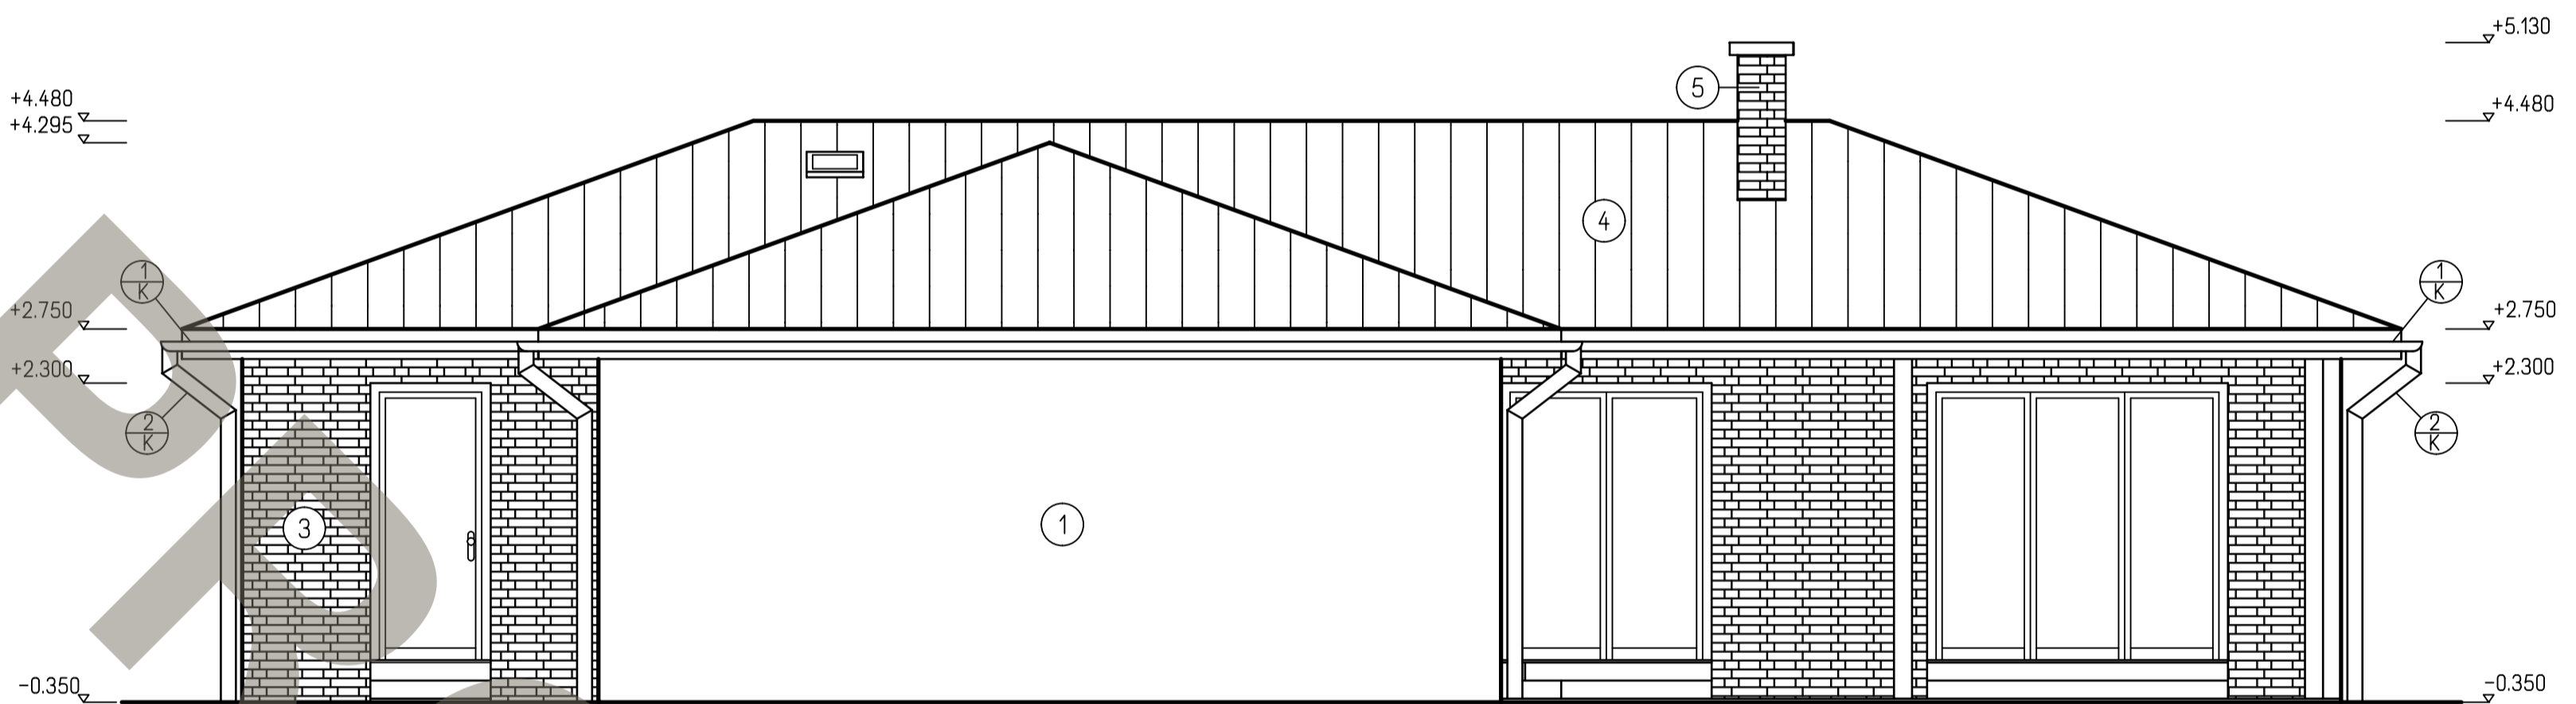

POHLED ZADNÍ

### LEGENDA

- ① POVRCHOVÁ OMÍTKOVÁ VRSTVA WEBER.PAS EXTRACLEAN - BARVA DLE VÝBERU INVESTORA
- ② DŘEVĚNÉ PRVKY NATŘÍT LAZUROVACÍM LAKEM
- ③ OBKLAD CIHELNÝMI PÁSKY - TERCA-WIENERBERGER - BARVA DLE VÝBERU INVESTORA
- ④ STŘESNÍ KRYTINU TVOŘÍ PÁLENÁ TAŠKA TONDACH VČETNĚ DOPLŔKŮ - BARVA DLE VÝBERU INVESTORA
- ⑤ KAMÍN SCHIEDEL ABSOLUT ABS 16L
- ⊕ OKAPOVÝ SYSTÉM LINDAB RAINLINE

### POZNÁMKA

- VŠECHNY BAREVNÉ ODSŤINY PODLE INDIVIDUÁLNÍHO VÝBERU STAVEBNÍKA BARVY OMÍTEK DLE VZORNIKY WEBER COLOR LINE

HL. INŽENÝR PROJEKTU	ZDOP. PROJEKTANT	VYPRACOVAL	KRESLIL	G.SERVIS	
ING. LUBOŠ KÁNE	ING. LUBOŠ KÁNE	ING. OTA STORK	ING. OTA STORK	G. SERVIS CZ, s.r.o. Tisková 10/257 188 00 Praha 10 Molice www.gservis.cz	
MÍSTO STAVBY:				FORMÁT	6 A4
STAVEBNÍK:				ARCH. C.	01/21
DATUM:				STUPEŇ	SR
STAVBA: <b>RODINNÝ DŮM - LUNA 2</b>				VEŠTĚNO	1:50
ČÁST PROJEKTU: ARCHITECTONICKÉ A STAV. TECH. ŘEŠENÍ				KÓTOVANO V mm	01.12.-05
OBSAH VÝKRESU: POHLEDY				ČÍS. VÝK.	