



POHLED ČELNÍ



POHLED BOČNÍ

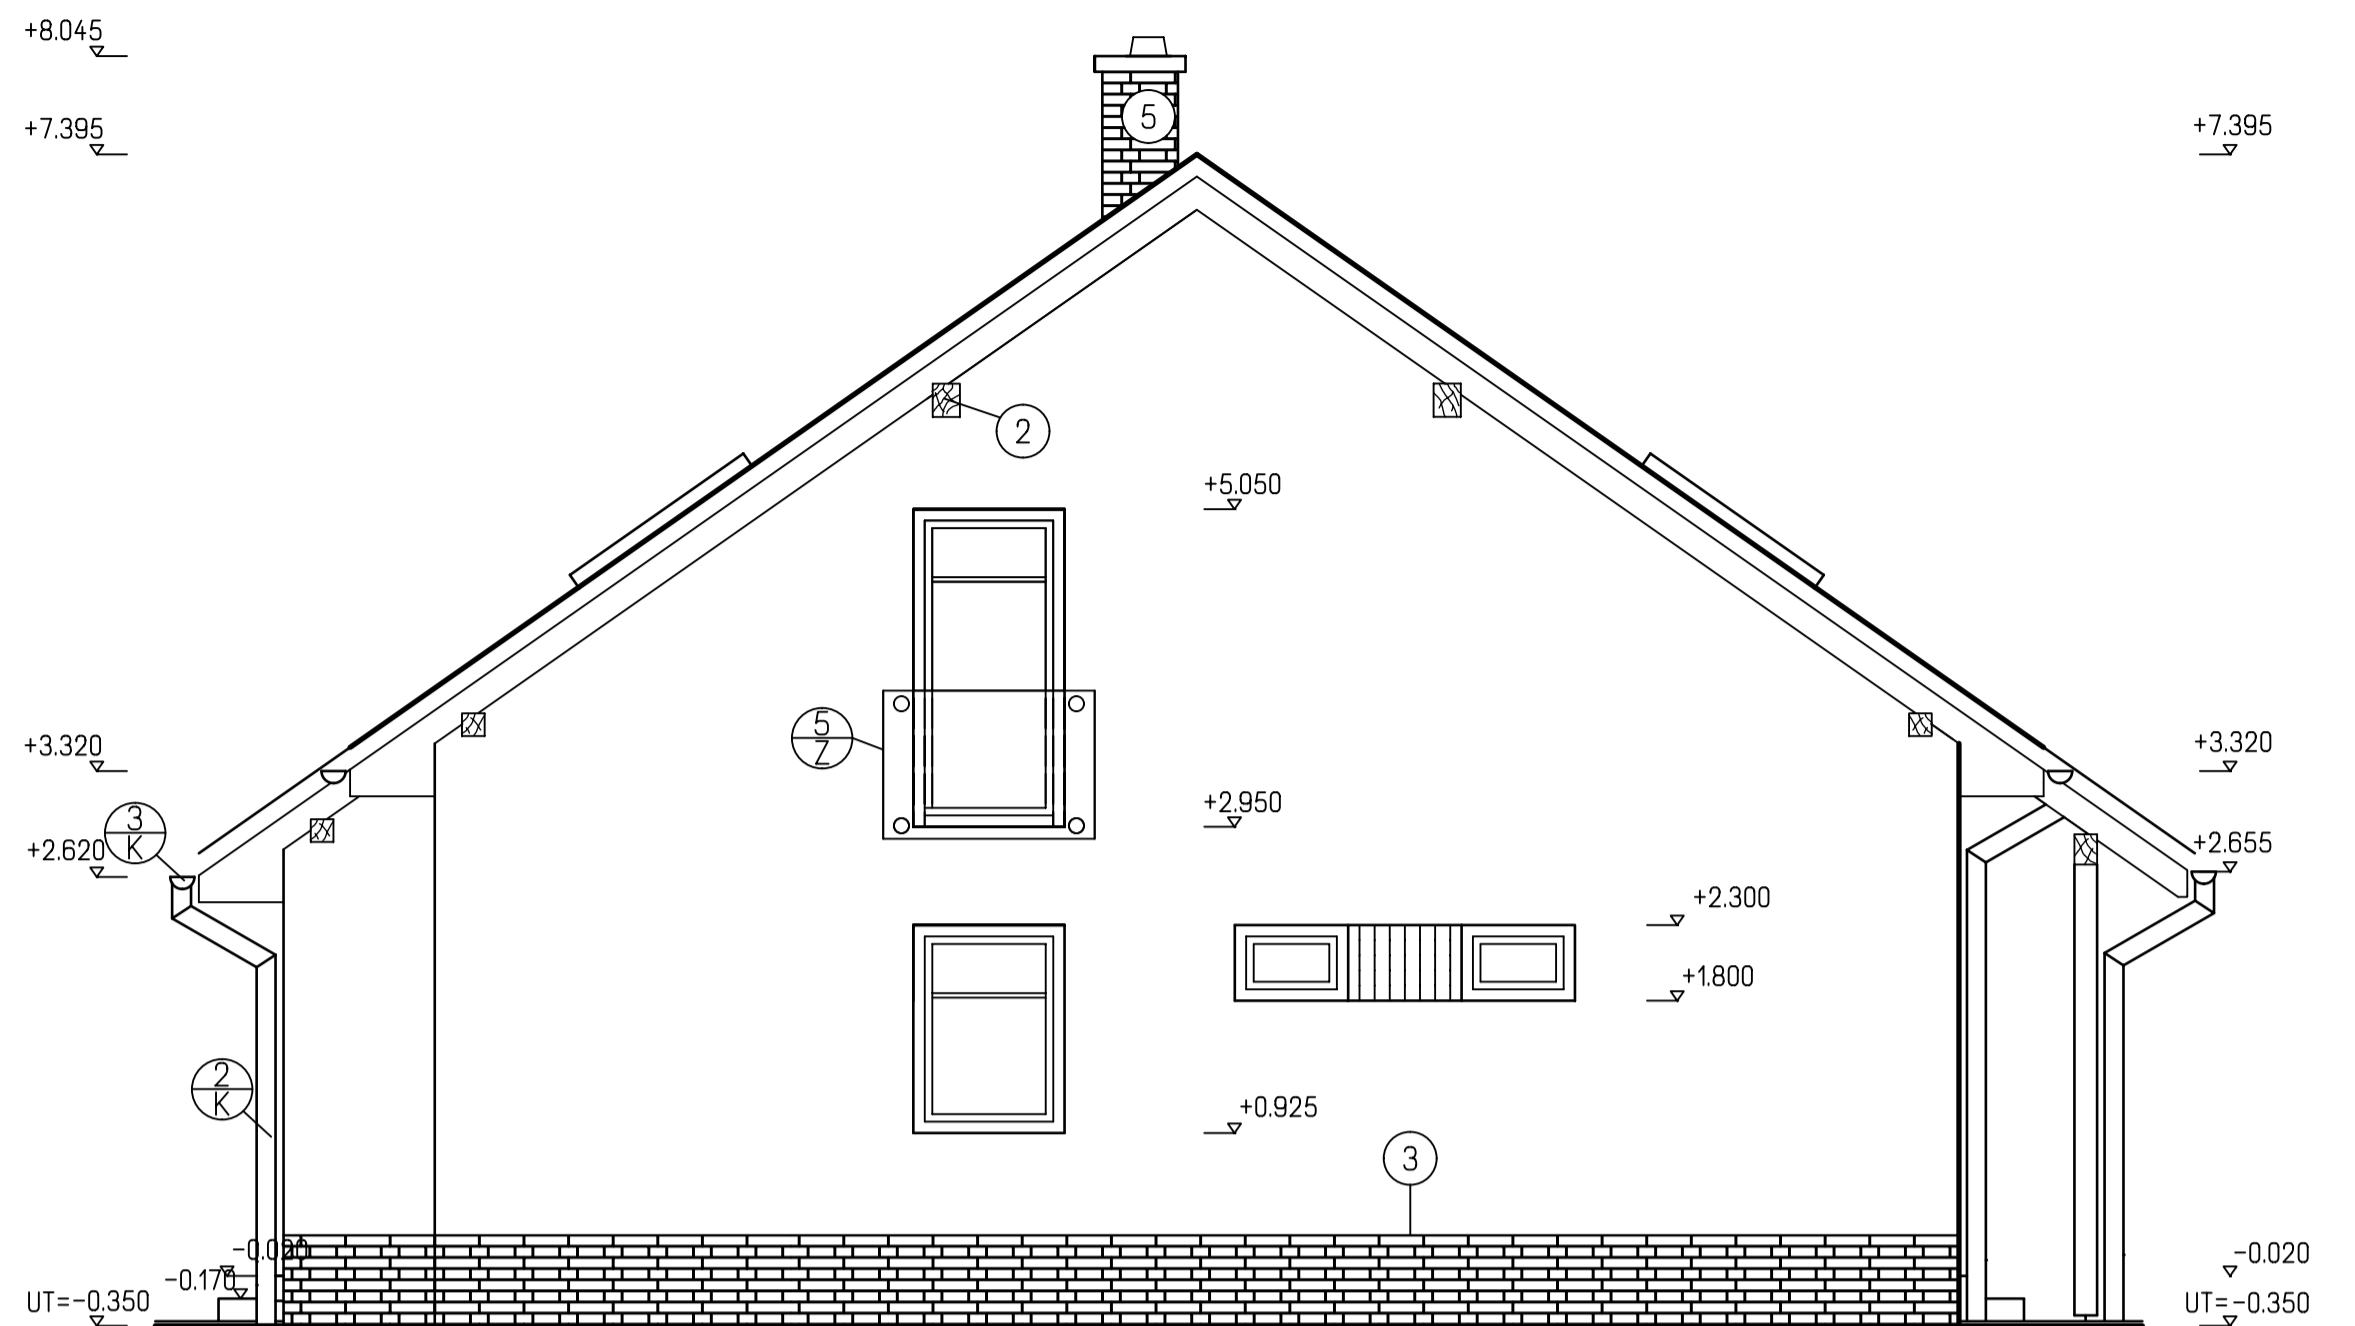

POHLED ZADNÍ

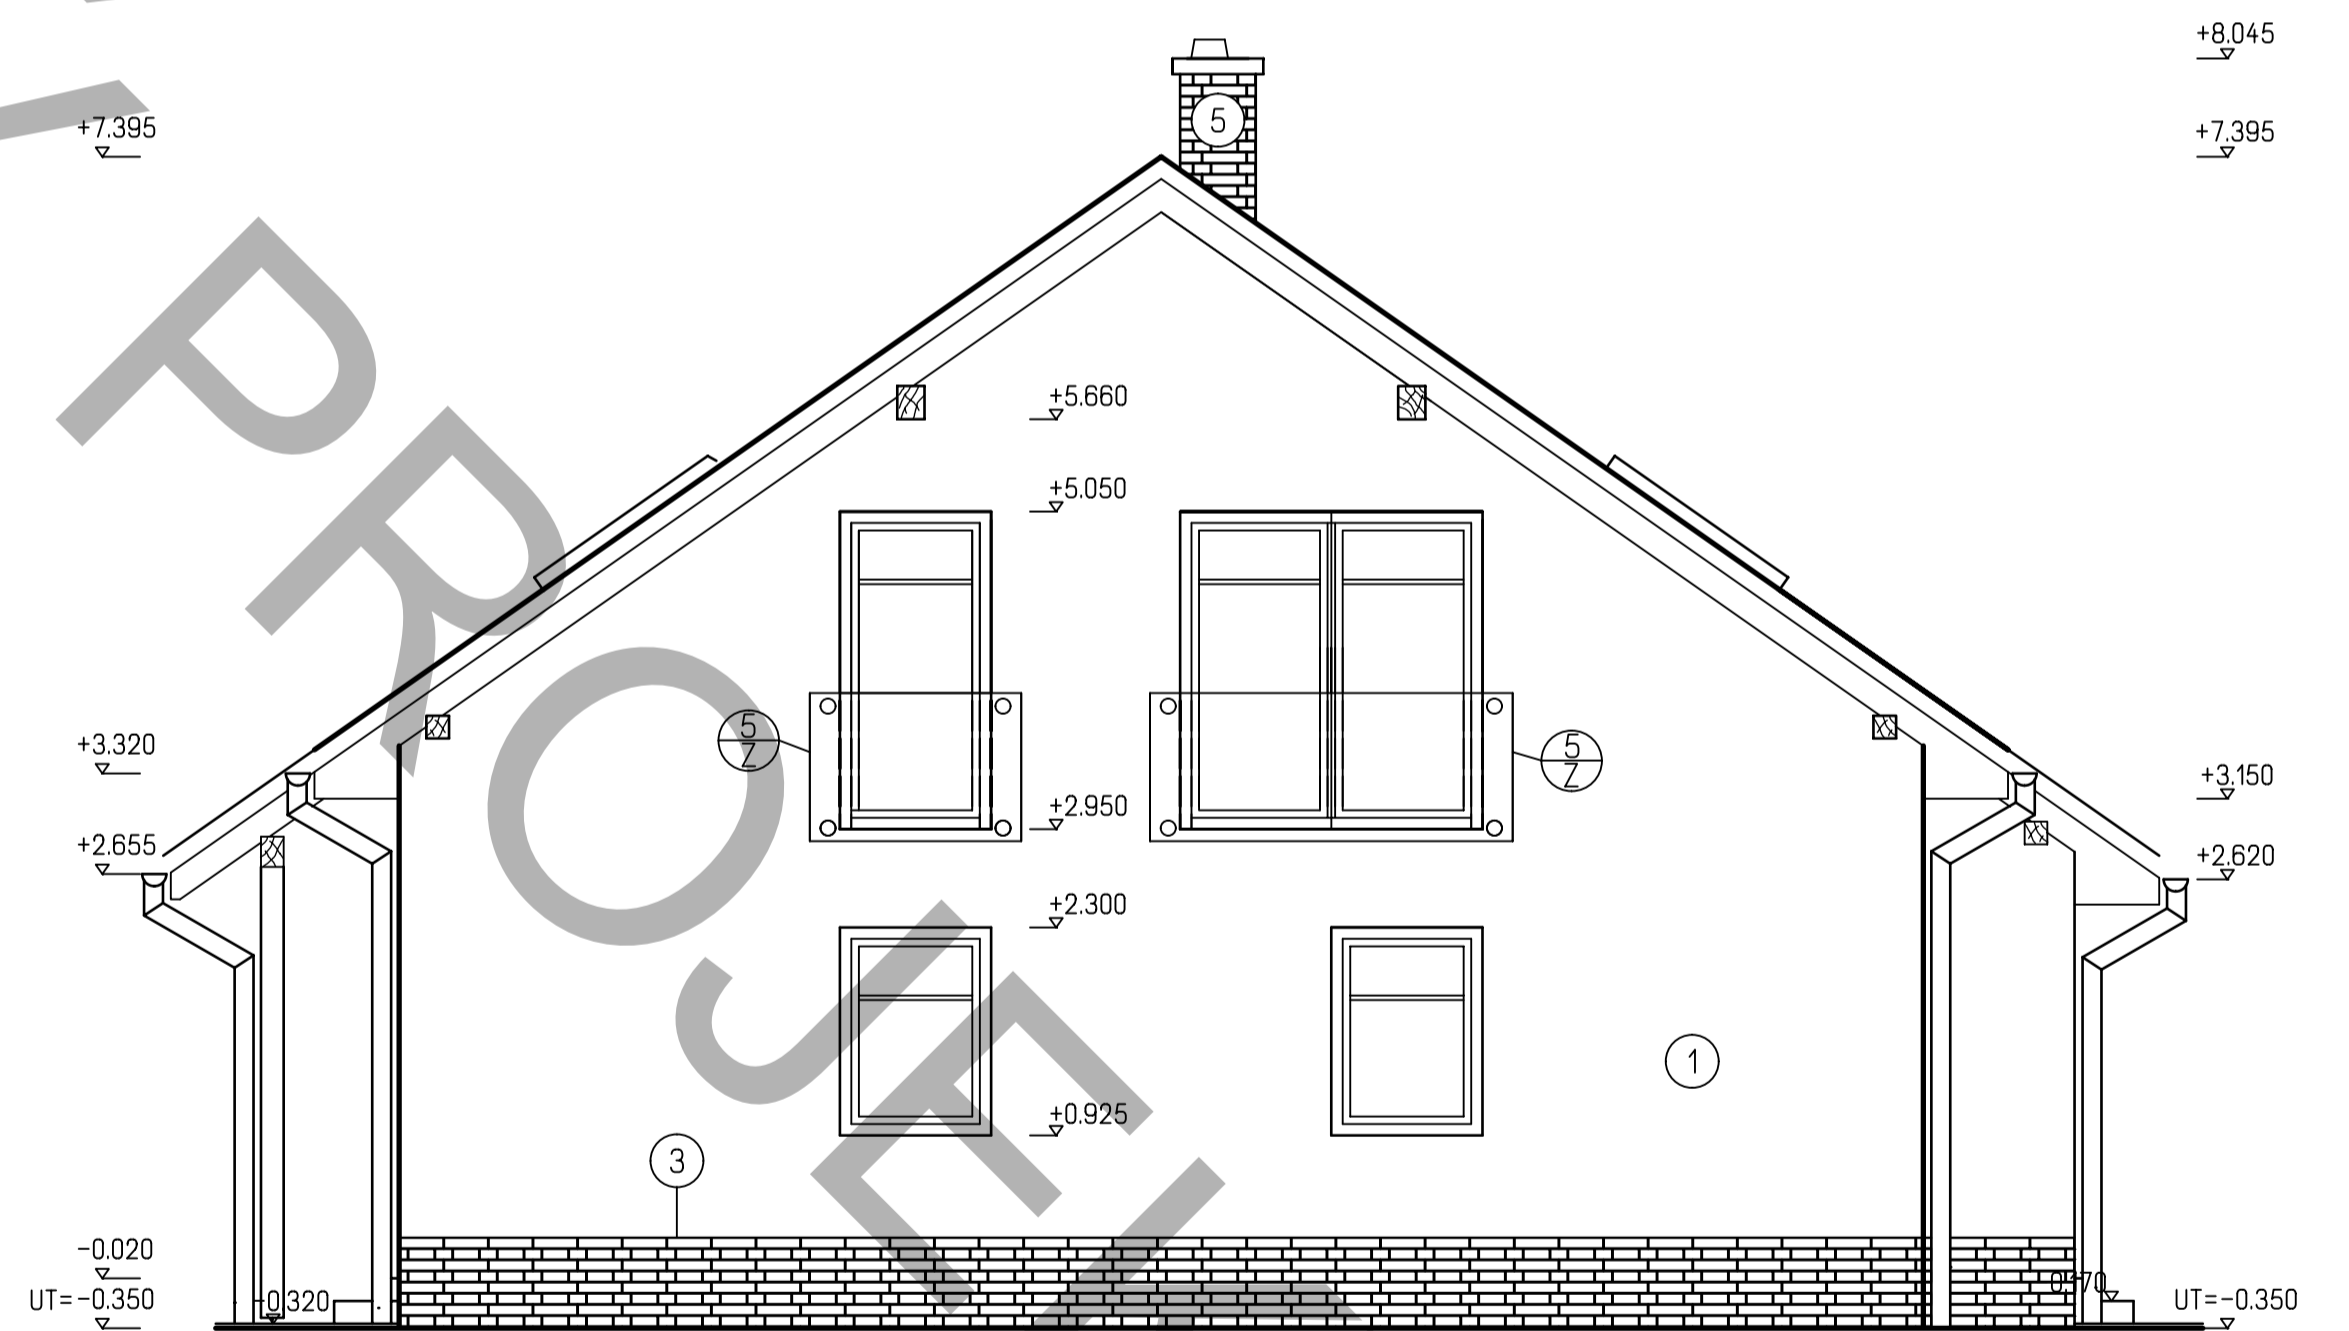

POHLED BOČNÍ

POZNÁMKA

- VŠECHNY BAREVNÉ ODSTÍNY PODLE INDIVIDUÁLNÍHO VÝBĚRU STAVEBNÍKA
BARVY OMÍTEK DLE VZORNIKU WEBER COLOR LINE

LEGENDA

- ① POVRCHOVÁ OMÍTKOVÁ VRSTVA WEBER.PAS EXTRACLEAN - BARVA DLE VÝBĚRU INVESTORA
 ② DŘEVĚNÉ PRVKY NATŘÍT LAZUROVACÍM LAKEM
 ③ OBKLAD KERAMICKÝMI PÁSKY TERCA WIENERBERGER - BARVA DLE VÝBĚRU INVESTORA
 ④ PÁLENÁ STŘEŠNÍ KRYTINA TONDACH - BARVA DLE VÝBĚRU INVESTORA
 ⑤ KOMÍN SCHIEDEL ABSOLUT ABS 16L - BARVA DLE VÝBĚRU INVESTORA
 ⑥ SKLENĚNÉ ZÁBRADLÍ OD SPOLEČNOSTI JAP s.r.o.
 ⑦ OCELOVÉ NEREZOVÉ ZÁBRADLÍ OD SPOLEČNOSTI JAP s.r.o. ⑧ ⑨ OKAPOVÝ SYSTÉM LINDAB RAINLINE

HL. INŽENÝR PROJEKTU	ZODP. PROJEKTANT	VYPRACOVAL	KRESLIL
ING. LUBOŠ KÁNE	ING. LUBOŠ KÁNE	ING. OTA ŠTORK	ING. OTA ŠTORK
MÍSTO STAVBY: STAVEBNÍK: DATUM:			
STAVBA: RODINNÝ DŮM - RUBÍN		FORMÁT: 6 A4	
ČÁST PROJEKTU: ARCHITEKTONICKÉ A STAV. TECH. ŘEŠENÍ		ARCH. Č.: 03/22	
OBSAH VÝKRESU: POHLEDY		STUPEŇ: SR	
		MĚŘÍTKO: 1:50	ČÍS. VÝK.: D1.1b.-06
		KOTOVANO V mm	

G SERVIS
PROJEKTY A DOMY
G SERVIS CZ, s.r.o.
Tisková 10/257
108 00 Praha 10
Máladice
www.gservis.cz