


ZKUŠEBNÍ SVORKA SZ
OCHRANNÝ ÚHELNÍK
DRÁT FeZn 10mm
PÁSKA FeZn 30x4 V ZÁKLADECH

ZKUŠEBNÍ SVORKA SZ
OCHRANNÝ ÚHELNÍK
DRÁT FeZn 10mm
PÁSKA FeZn 30x4 V ZÁKLADECH

ZKUŠEBNÍ SVORKA SZ
OCHRANNÝ ÚHELNÍK
DRÁT FeZn 10mm
PÁSKA FeZn 30x4 V ZÁKLADECH

ZKUŠEBNÍ SVORKA SZ
OCHRANNÝ ÚHELNÍK
DRÁT FeZn 10mm
PÁSKA FeZn 30x4 V ZÁKLADECH

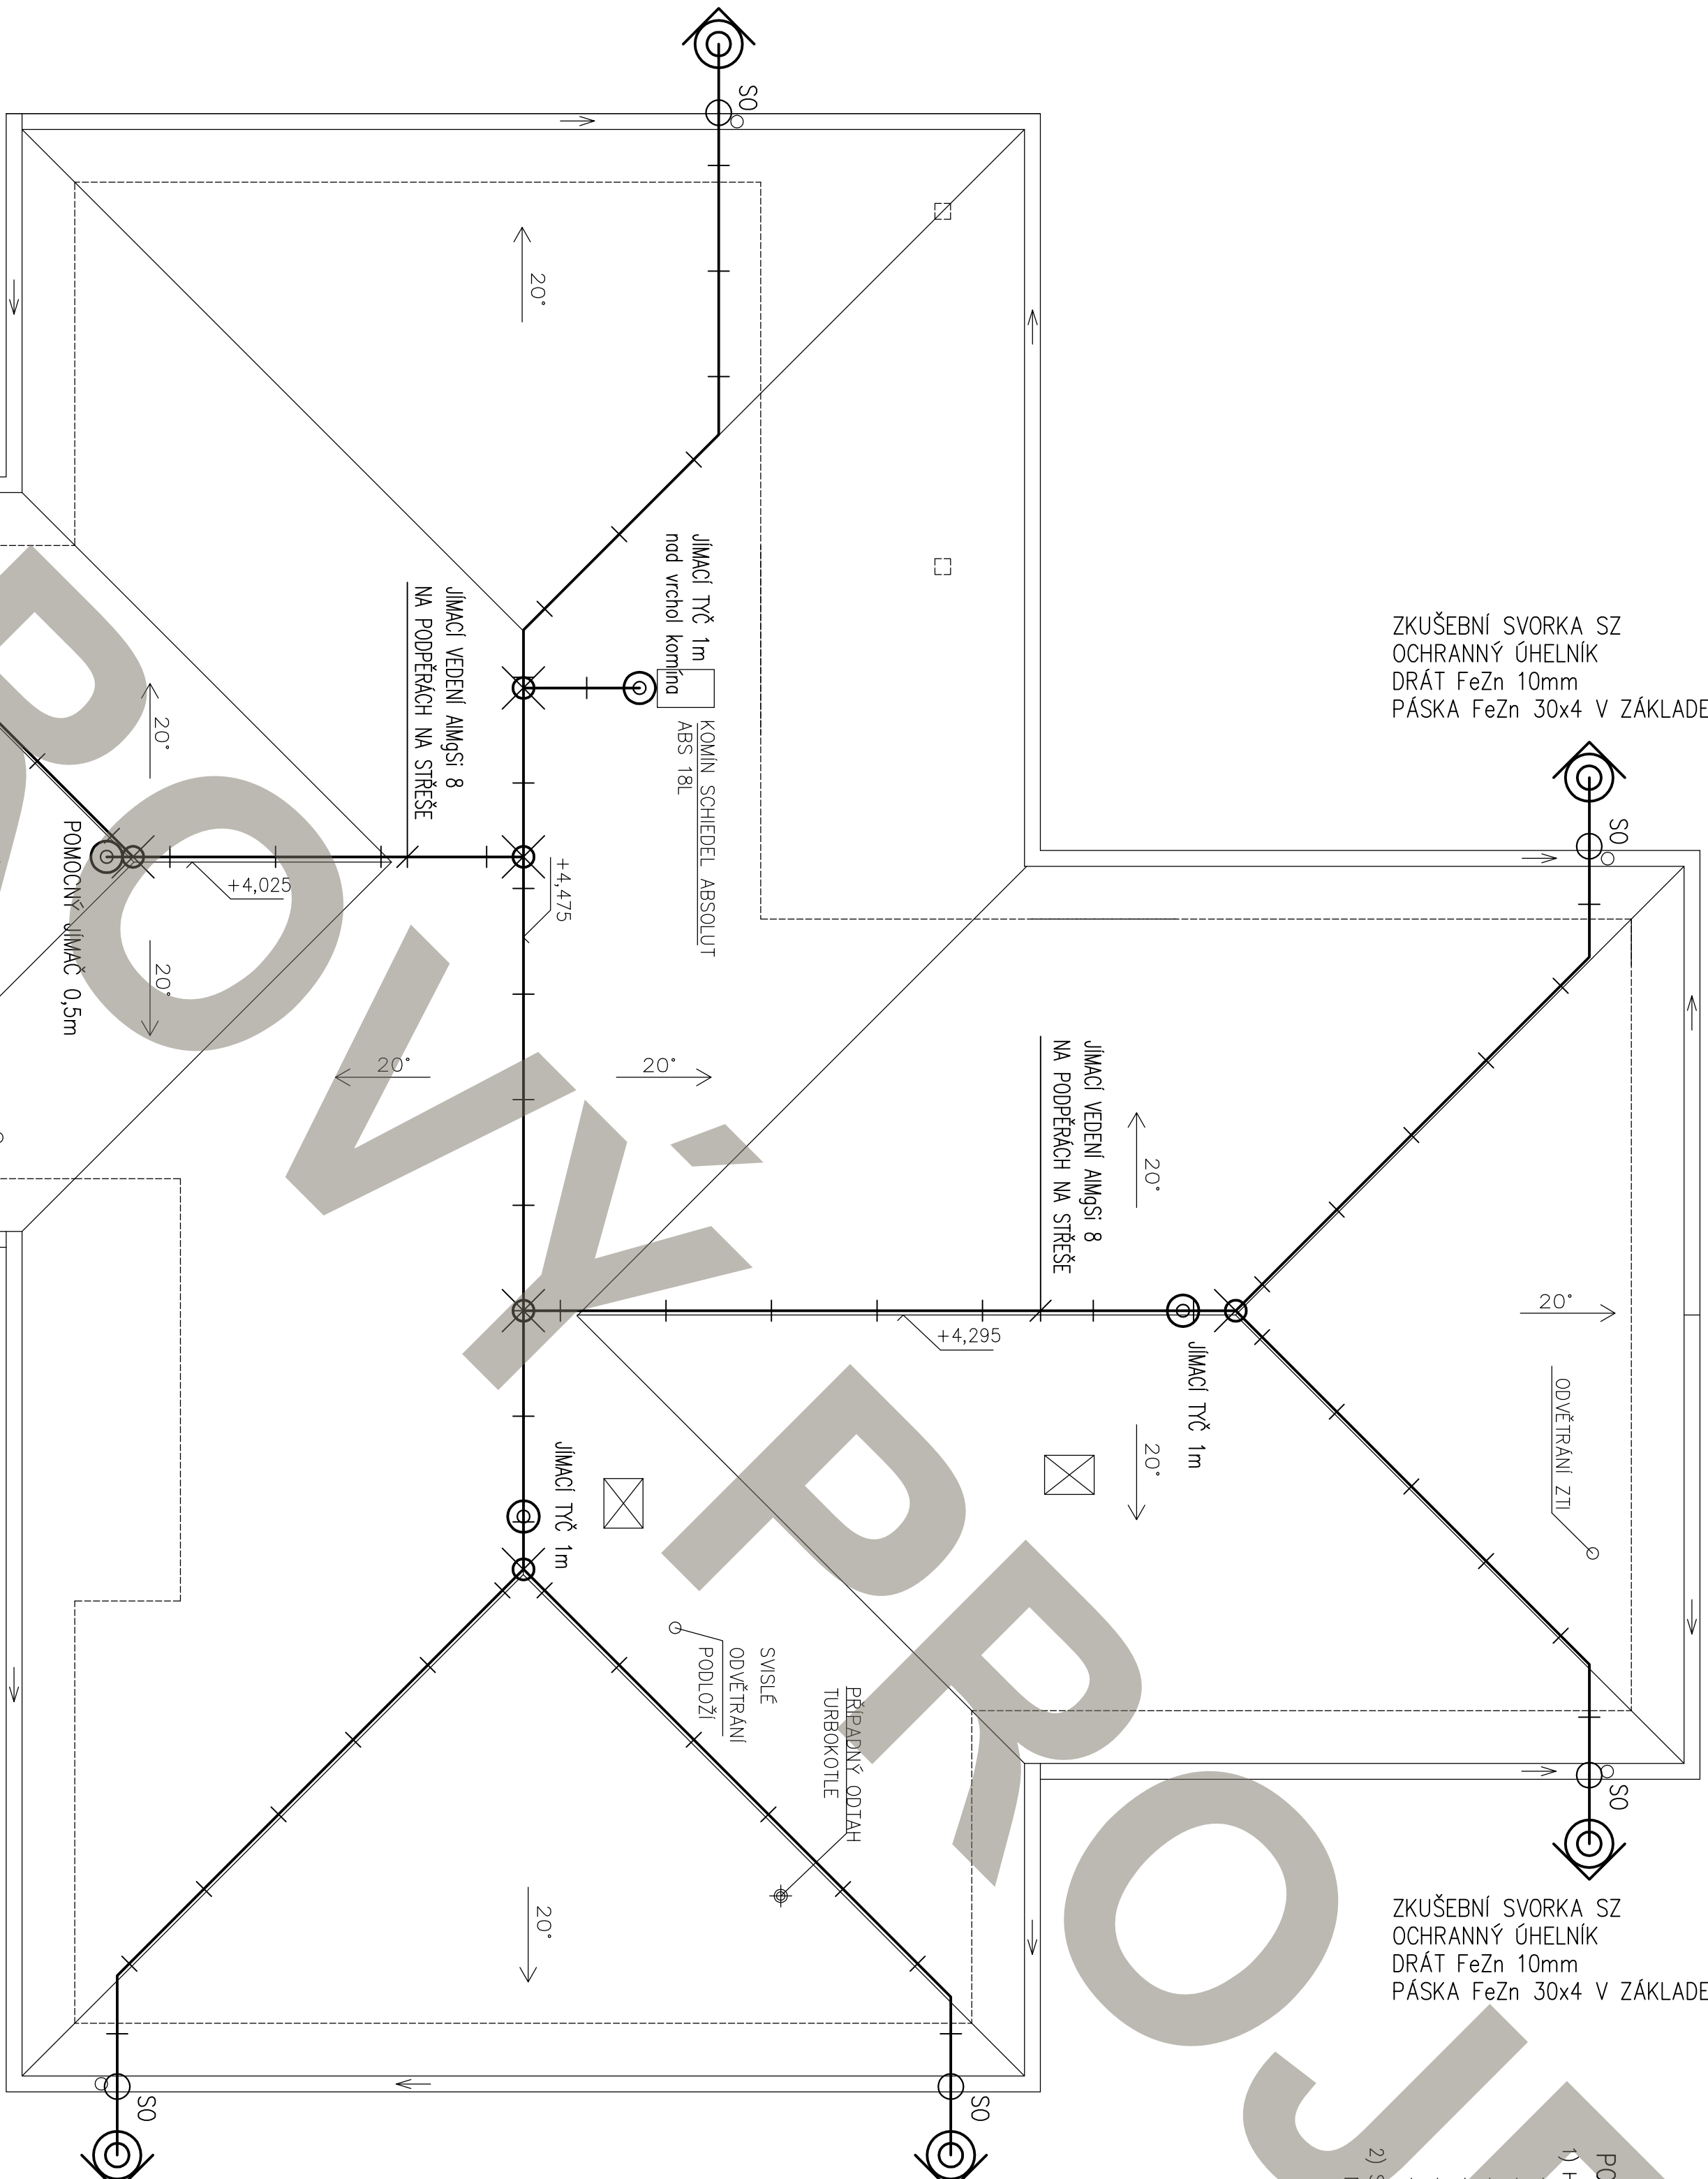

ZKUŠEBNÍ SVORKA SZ
OCHRANNÝ ÚHELNÍK
DRÁT FeZn 10mm
PÁSKA FeZn 30x4 V ZÁKLADECH

ZKUŠEBNÍ SVORKA SZ
OCHRANNÝ ÚHELNÍK
DRÁT FeZn 10mm
PÁSKA FeZn 30x4 V ZÁKLADECH

- POZNÁMKY:**
- 1) HROMOSVOD JE TVOŘENÝ:
 - JIMACI SOUSTAVOU NA VRCHOLU STŘECHY
 - JIMACI TÝČEMI UMÍSTĚNÝMI NA VRCHOLU STŘECHY
 - DRÁTEM AMGŠI prům. 8 mm VEDENÝM NA PODPĚRÁCH
 - 6x ZKUŠEBNÍMI SVORKAMI UMÍSTĚNÝMI 1,8m NAD TERÉNEM
 - DRÁTEM FeZn prům. 10 - SPOJENÍ SVODU SE ZEMNÍM PÁSKEM
 - PÁSKEM FeZn 30/4 mm ULOŽENÝM V ZÁKLADECH OBVODOVÝCH STĚN BUDOVY
 - 2) SVODY JSOU VEDĚNÉ NA POUZDŘÍ OBVODOVÝCH STĚN UPEVNĚNÉ PODPĚRAMI, NAD ZEMÍ JSOU KRYTY OCHRANNÝMI ÚHELNIKY

HLAVNÍ NÁZEV PROJEKTU	ZODP. PROJEKTANT	VYPRACOVAL	KRESLIL
ING. LUBOŠ KANĚL	ZDENĚK MUŠIL	MIROSLAV ČAHA	MIROSLAV ČAHA
MÍSTO STAVBY:	ZDENĚK MUŠIL PROJEKČNÍ A KONTROLNÍ ÚSTAV V OBECI BĚBRNO Třesno 48 675 22 Slavětč		
STAVBA:	RODINNÝ DŮM – LUNA 2		
ČÁST PROJEKTU:	ZÁŘÍZENÍ SILNOPROUDÉ ELEKTROTÉCHNIKY VČ. BLESKOSVODŮ		
OBSAH VYKRESU:	PŮDORYS STŘECHY – HROMOSVOD		
FORMÁT	4 A4	ČÍS. VYK.	D1.4.2.9-3
ARCH. Č.	U005/2020	STUPEŇ	SR
MĚŘÍTKO	1:50	DR. VYK.	
KÓTOVANO V mm			